- SURFACE HABITABLE RDC -	
PIECES	**Surface**
REZ DE CHAUSSEE	
Pièce de vie	*38,09 m²*
Cuisine	*8,96 m²*
WC	*1,45 m²*
Cellier	*4,73 m²*
Total général	*53,23 m²*

- SURFACE des ANNEXES -	
PIECES	**Surface**
REZ DE CHAUSSEE	
Terrasse	*12,58 m²*
Total général	*12,58 m²*

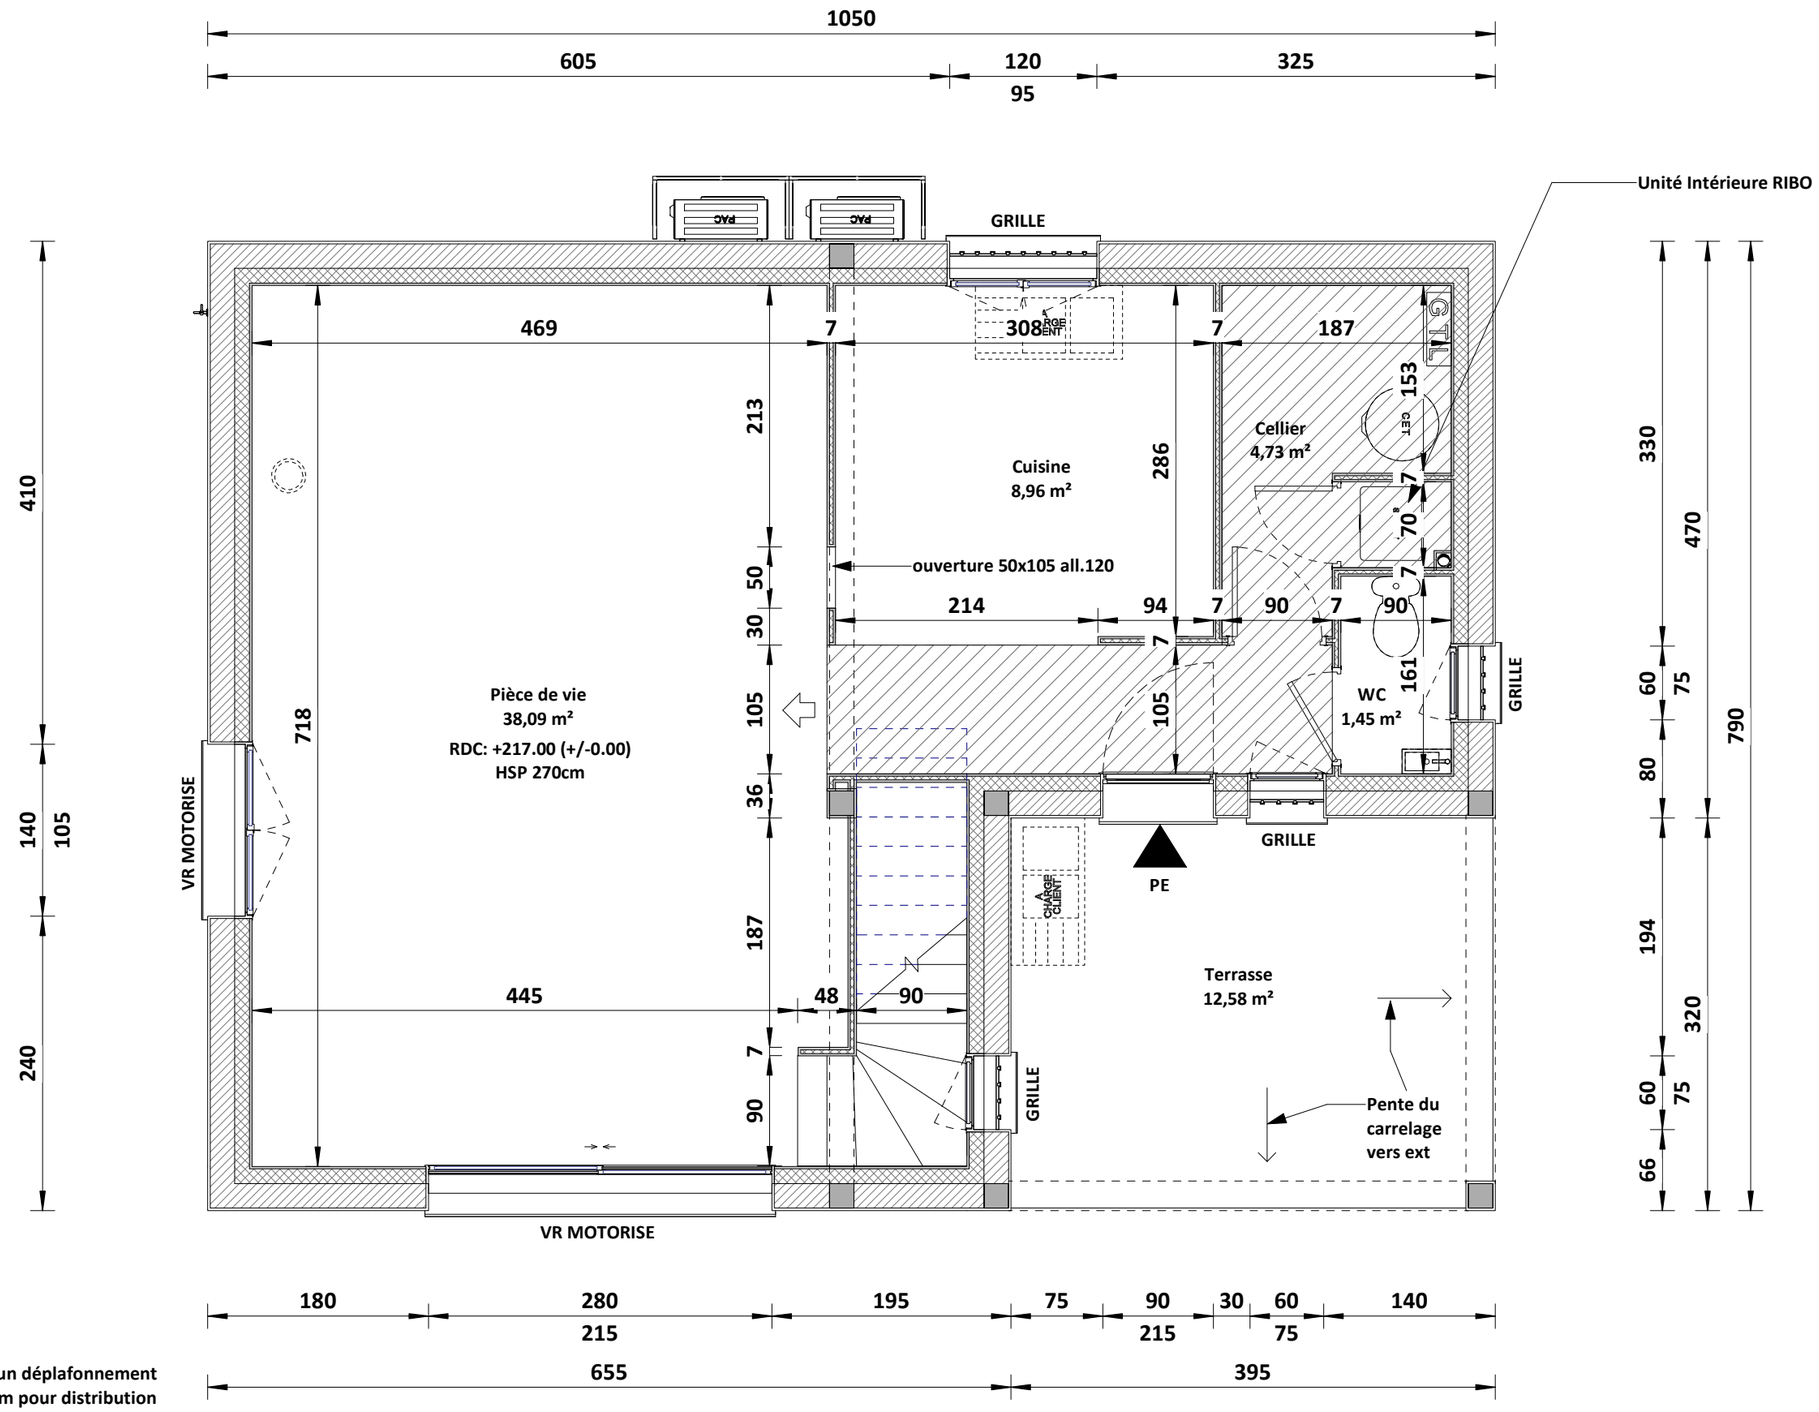

Réalisation d'un déplafonnement de type plenum pour distribution du RIBO HSP 2.48

PLAN REZ-DE CHAUSSEE

Echelle : **1 : 50**

Numéro de feuille

ANNEXE 1

Dossier :

M. et Mme SAILLANT

Adresse du projet :

75 D Chemin de la Lombardie

83440

TOURRETTES

Lot: A

Ref dossier : AE214327

Dessiné par : GD

N°	Date
1	24/07/2021
2	
3	
4	

- SURFACE HABITABLE ETAGE -	
PIECES	**Surface**
ETAGE	
Chambre 1	*9,15 m²*
Chambre 2	*13,58 m²*
Bureau	*19,16 m²*
Dressing	*5,28 m²*
Dégt	*5,05 m²*
Bains	*7,04 m²*
SDE	*3,58 m²*
WC	*1,35 m²*
Total général	*64,20 m²*

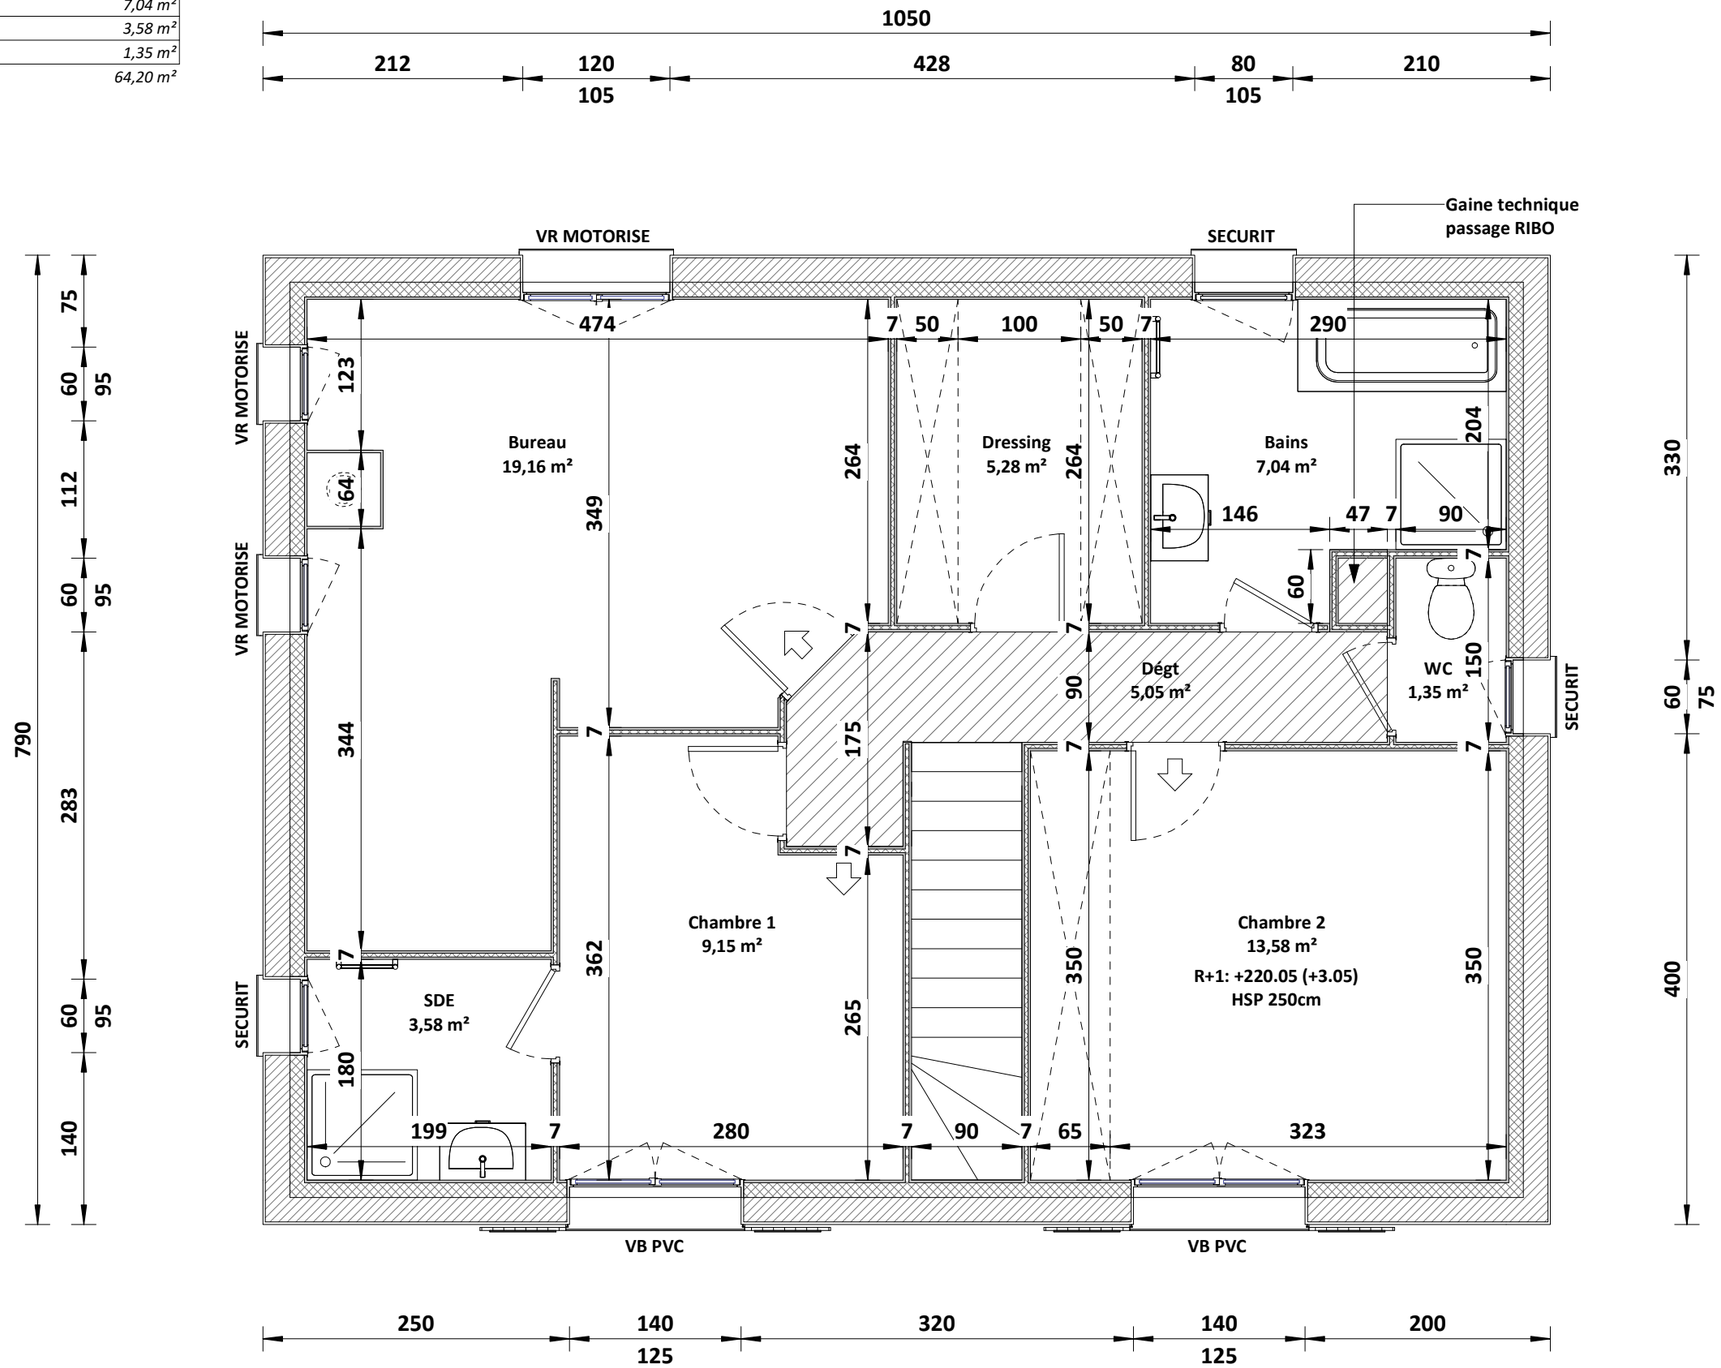

Réalisation d'un déplafonnement de type plenum pour distribution du RIBO HSP 2.28

PLAN ETAGE

Echelle : **1 : 50**

Numéro de feuille

ANNEXE 2

Dossier :

M. et Mme SAILLANT

Adresse du projet :

75 D Chemin de la Lombardie

83440

TOURRETTES

Lot: A

Ref dossier : AE214327

Dessiné par : GD

N°	Date
1	24/07/2021
2	
3	
4	